



โครงการก่อสร้างอาคารศูนย์พัฒนาคุณภาพชีวิต  
และส่งเสริมอาชีพผู้สูงอายุ (ศพอส.)

สำนักงานโยธาธิการและผังเมืองจังหวัดอ่างทอง  
กรมโยธาธิการและผังเมือง กระทรวงมหาดไทย












ผู้ตรวจ  
/ ชื่นแบบ

*[Signature]*

สถาปนิก

*[Signature]*

วิศวกรโยธา

*[Signature]*

ตรวจ

*[Signature]*  
(นายสมศักดิ์ นาคสิงห์)  
วิศวกรโยธาชำนาญการ

อนุมัติ

*[Signature]*  
(นายประจักษ์ พันธุ์สิริวรรณ)  

แสดงแบบ


แปลนพื้น

มาตราส่วน 1 : 100

วันที่ 7 พฤษภาคม 2569

แบบเลขที่ ๒๗.๒๓.12/2569

แผ่นที่ A-03 จำนวนแผ่น 22

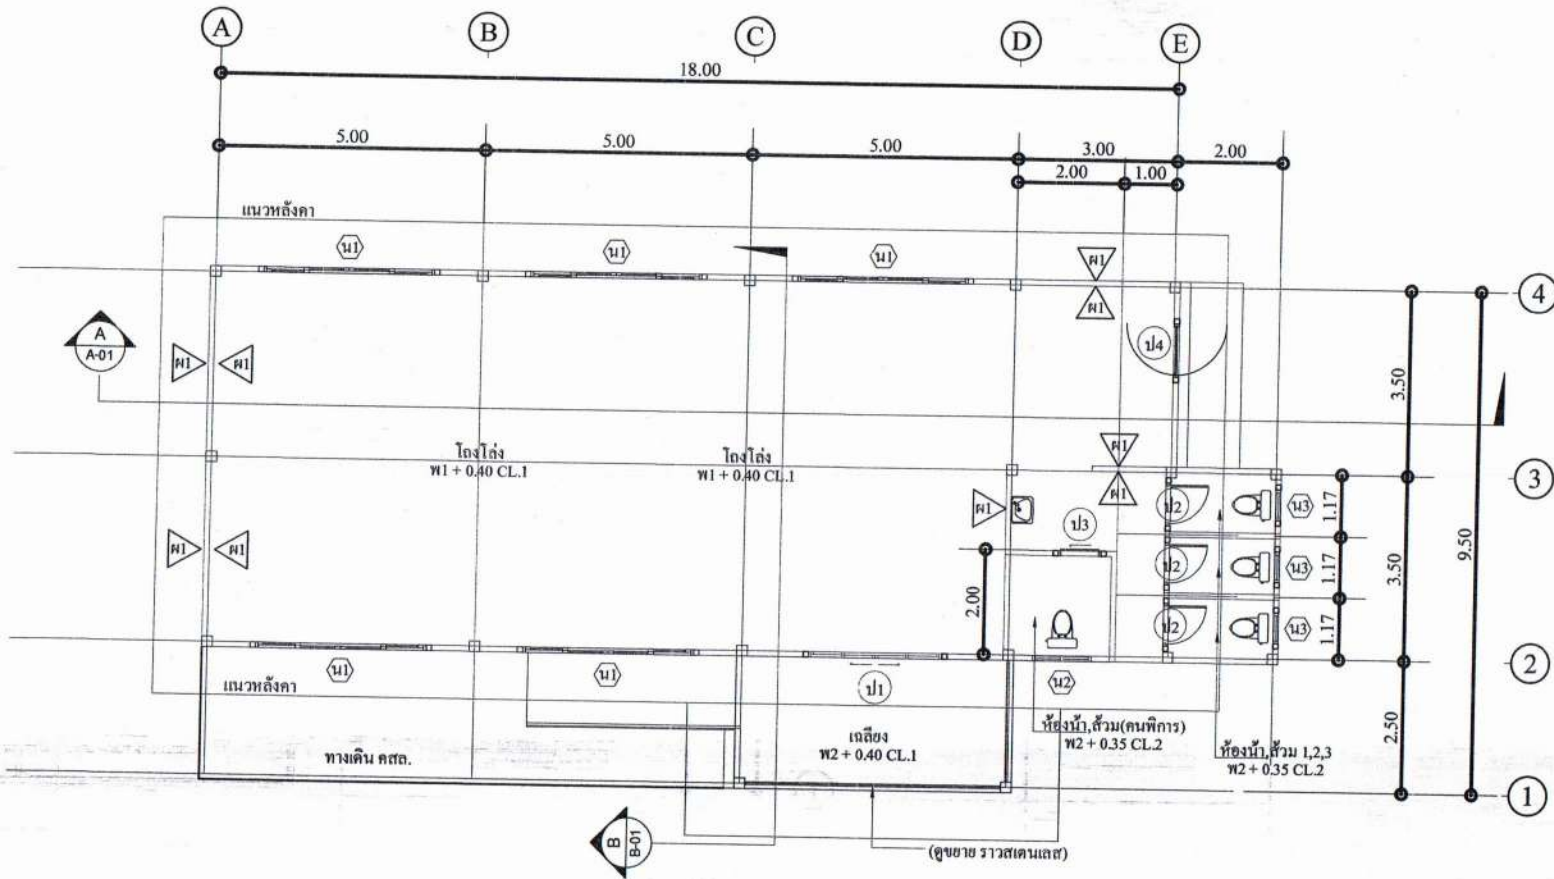

แปลนพื้น

มาตราส่วน 1:100




โครงการ  
ก่อสร้างอาคารศูนย์พัฒนาคุณภาพชีวิต  
และส่งเสริมอาชีพผู้สูงอายุ (ทพอส.)

ที่ตั้งโครงการ  
หมู่ที่ 1 ตำบลโคกพระ อำเภอโพธิ์ทอง จังหวัดอ่างทอง

ผู้ตรวจ  
/เขียนแบบ  
  

  

  

  

  


แสดงแบบ  
**แปลนหลังคา**

มาตราส่วน 1 : 100

วันที่ 7 พฤษภาคม 2569

แบบเลขที่ ๒๙.๒๓. 122569

แผ่นที่ A-04 จำนวนแผ่น 22

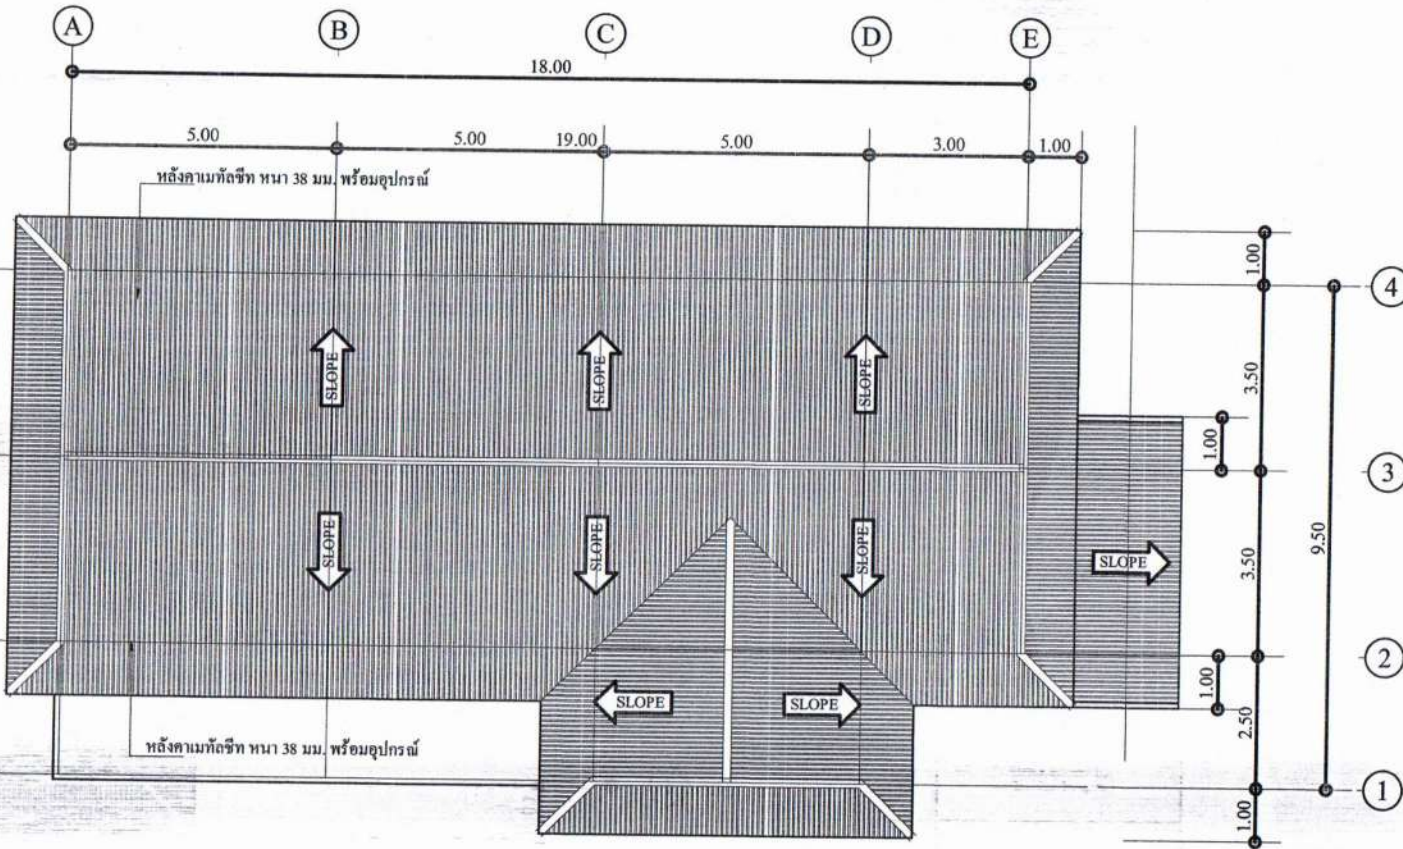



กรมโยธาธิการและผังเมือง กระทรวงมหาดไทย

โครงการ

ก่อสร้างอาคารศูนย์พัฒนาคุณภาพชีวิต  
และส่งเสริมอาชีพผู้สูงอายุ (ศพอส.)

ที่ตั้งโครงการ


สำรวจ  
/เขียนแบบ

*[Signature]*  
นายอภิสิทธิ์ ชินทรงษ์  
นายช่างโยธาปฏิบัติงาน

สถาปนิก

*[Signature]*  
นายอภิสิทธิ์ ชินทรงษ์  
พนักงานสถาปนิก

วิศวกรโยธา

*[Signature]*  
นายอภิสิทธิ์ ชินทรงษ์  
พนักงานวิศวกรโยธา

ตรวจ

*[Signature]*  
(นายเชษฐาธิ์ บางสิงห์)  
วิศวกรโยชานาฎการ

อนุมัติ

*[Signature]*  
(นายตราวุฒ พิเศษสุวรรณ)  

แสดงแบบ

รูปด้าน 1


มาตราส่วน 1 : 100

วันที่ 7 พฤษภาคม 2569

แบบเลขที่ ๒๔๖.๑๓. 122569

แผ่นที่ A-05

จำนวนแผ่น 22

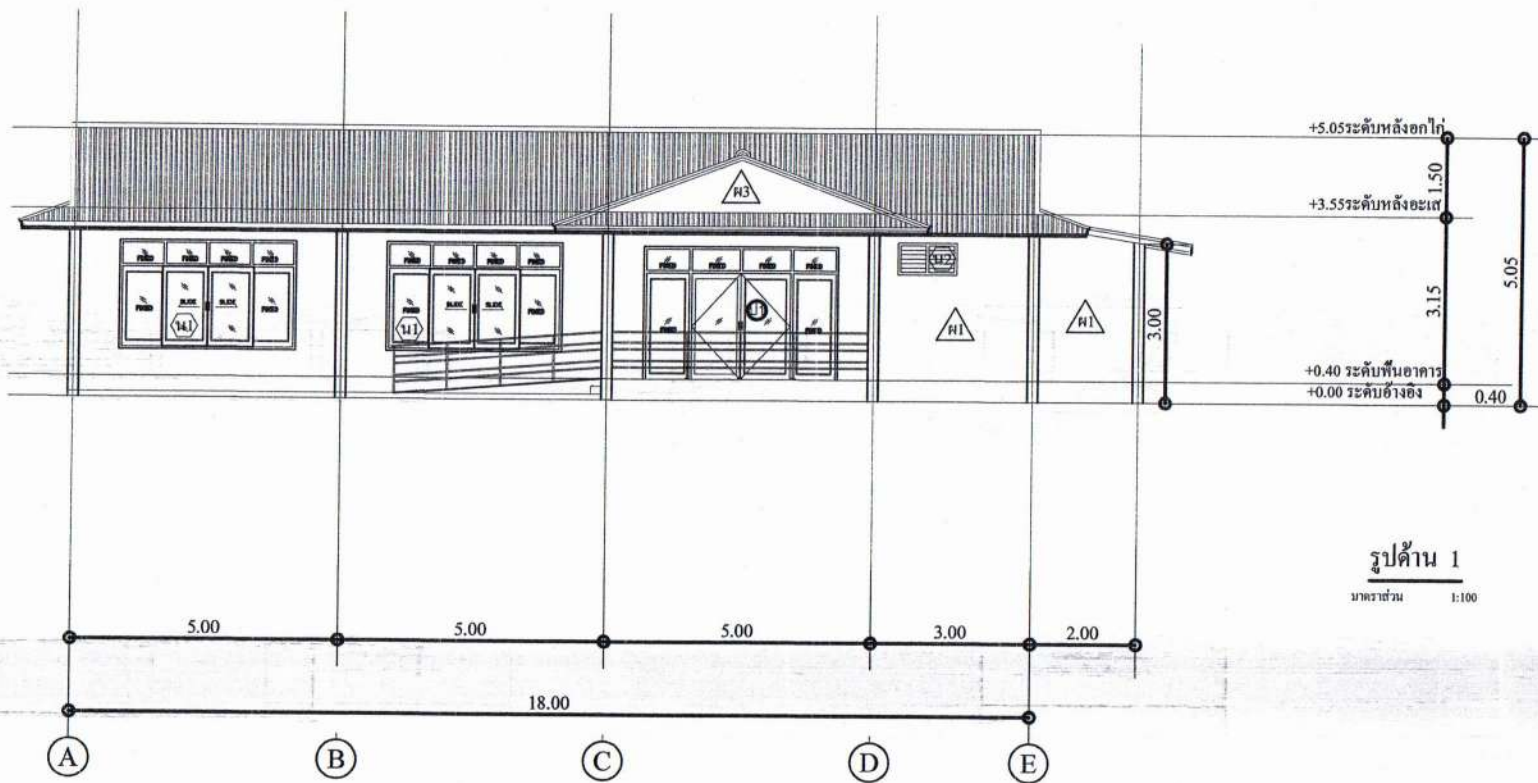




โครงการ

ก่อสร้างอาคารศูนย์พัฒนาคุณภาพชีวิต  



ผู้ตรวจ  
ลักษณะ









โยธาธิการและผังเมืองจังหวัดอ่างทอง

แสดงแบบ

รูปด้าน 2

มาตราส่วน

1 : 100

วันที่

7 พฤษภาคม 2569

แบบเลขที่


๕๗๙.๕๓. 122569

แผ่นที่

A-06

จำนวนแผ่น

22

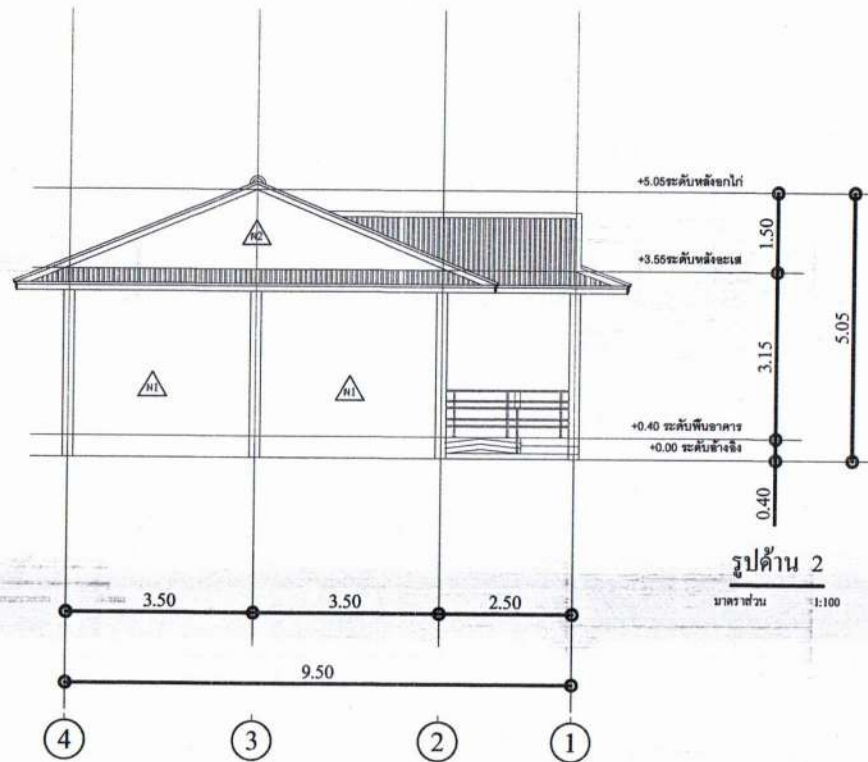



สำนักงานโยธาธิการและผังเมืองจังหวัดอ่างทอง  
กรมโยธาธิการและผังเมือง กระทรวงมหาดไทย

โครงการ  
ก่อสร้างอาคารศูนย์พัฒนาคุณภาพชีวิต  
และส่งเสริมอาชีพผู้สูงอายุ (ศพอส.)

ที่ตั้งโครงการ  
หมู่ที่ 1 ตำบลโคกพระ อำเภอโพธิ์ทอง จังหวัดอ่างทอง

สำรวจ  
/เขียนแบบ  
นายสุภิสร์ ชัยวงษ์  
นายชาลีสาร บุญวิไลกัน

สถาปนิก  
นายอภินันท์ จ้างัญ  
พนักงานสถาปนิก

วิศวกรโยธา  
นายอภินันท์ ศรีจง  
พนักงานวิศวกรโยธา

ตรวจ  
(นายสุภิสร์ นาคสังข์)  
วิศวกรโยธาชำนาญการ

อนุมัติ  
(นายศราวุธ คุ้มสุวรรณ)  
โยธาธิการและผังเมืองจังหวัดอ่างทอง


แสดงแบบ  
รูปด้าน 3

ภาคส่วน 1 : 100

วันที่ 7 พฤษภาคม 2569

แบบเลขที่ ๒๕๖.๑๓. 122569

แผ่นที่ A-07 จำนวนแผ่น 22

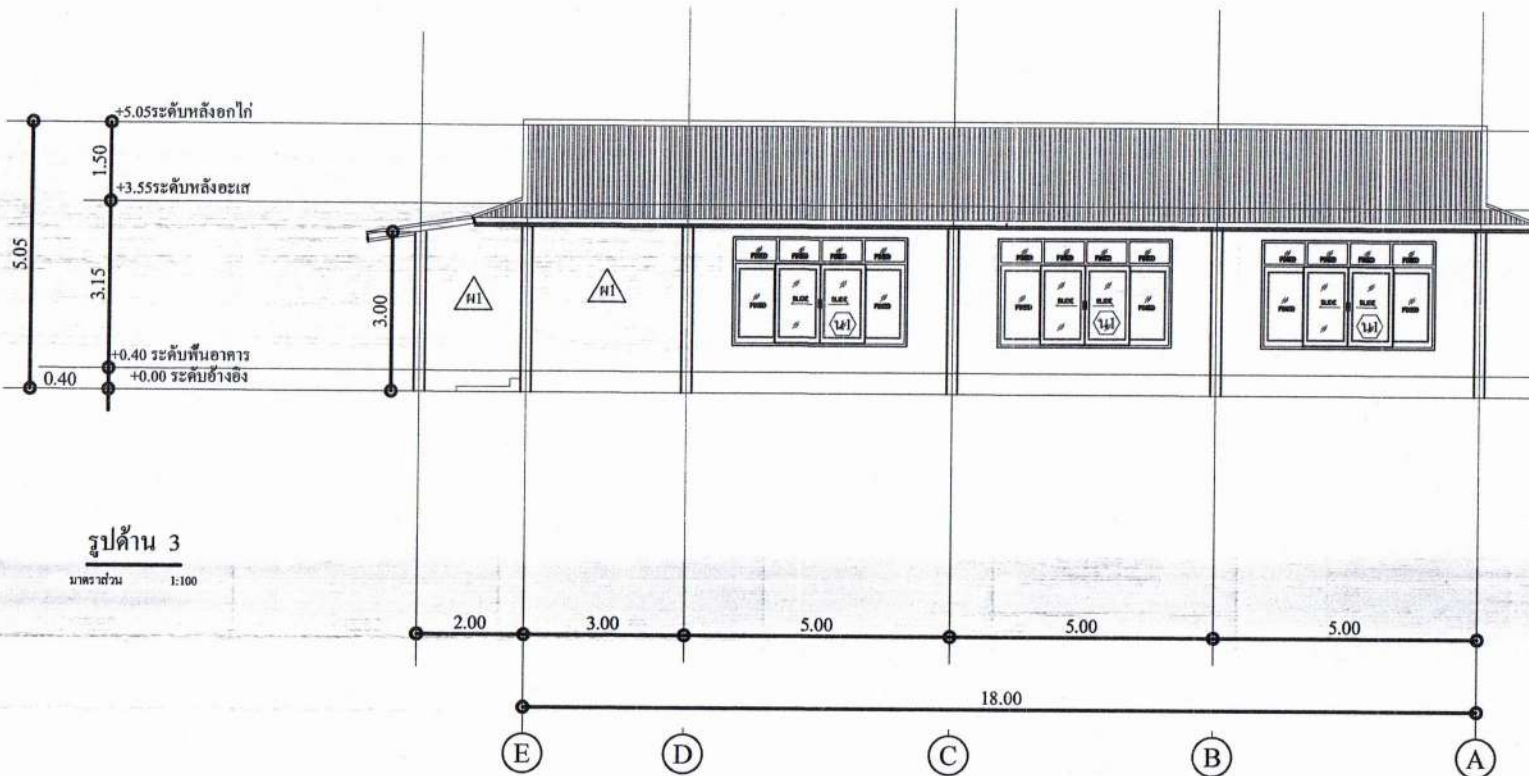

รูปด้าน 3  
มาตราส่วน 1:100


















แสดงแบบ

รูปด้าน 4

มาตราส่วน

1 : 100

วันที่

7 พฤษภาคม 2569

แบบเลขที่


ขส.ช. 122569

แผ่นที่

A-08

จำนวนแผ่น

22

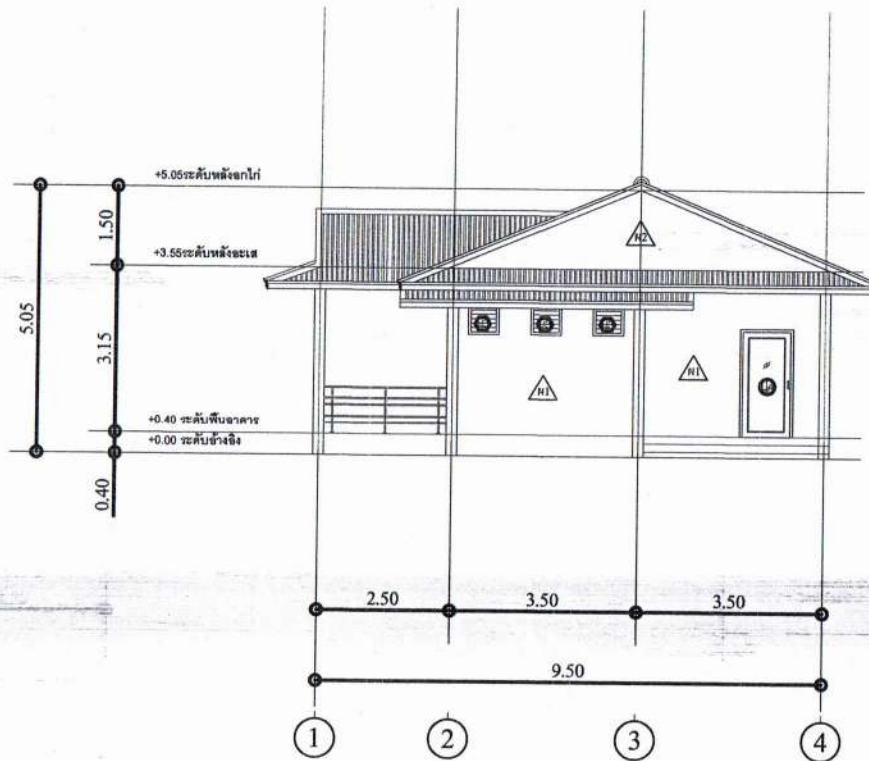

รูปด้าน 4

มาตราส่วน 1:100



























SCALE 1 : 25

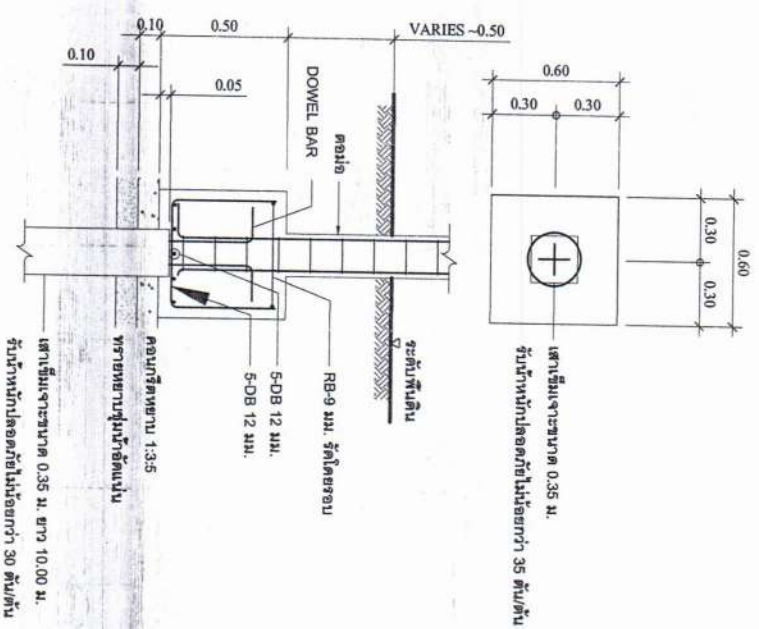

แบบขยายเสาโครงสร้าง  
SCALE 1 : 25





















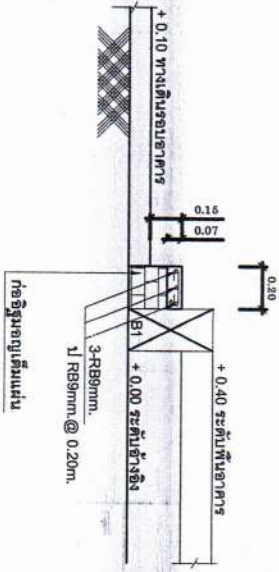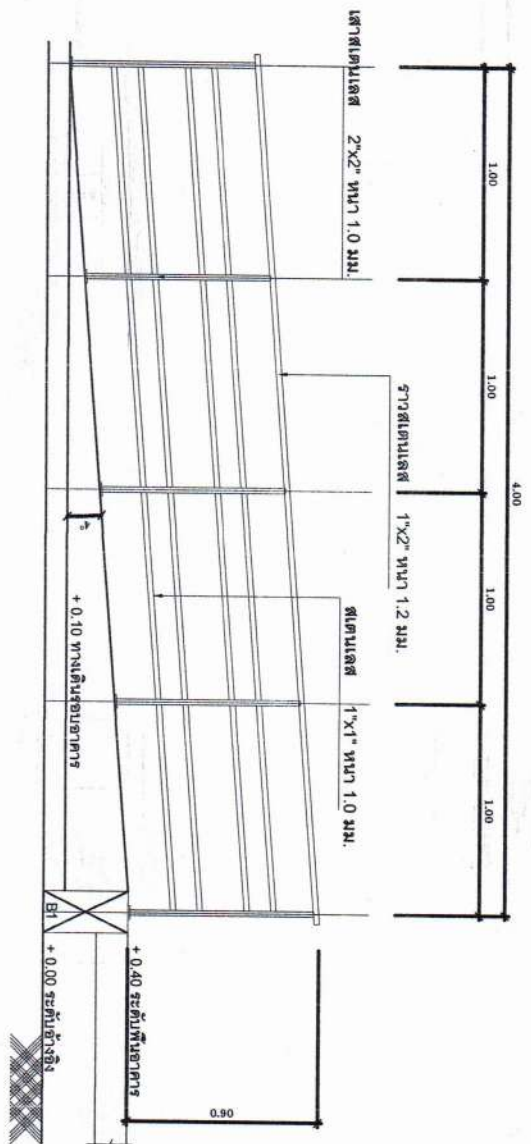

แบบขยายรากบันไดสแตมและคิติดังบันไดก่ออิฐ

รูปตัดขยาย ST









ขนาดสายไฟภายในอาคาร

รายละเอียด	สาย VAF-GRD (mm)	สาย TW, THW (mm)	สายดิน (mm.)
สายตัวชี้ดวงโคม	2C x 1.5	2x1.5	-
สายผนังวงจรมอเตอร์	(ไม่เกิน 10 จุด) 2C x 2.5	2x2.5	-
สายผนังวงจรถัก	(ไม่เกิน 10 จุด) 2C x 2.5 / 1.5	2x2.5	1.5
สายผนังน้ำ	2C x 2.5 / 1.5	2x2.5	1.5
สายตัวชี้ที่ลดระบอบอากาศ	2C x 2.5	2x2.5	-
สายเครื่องจ่ายไฟฉุกเฉิน	2C x 4.0	2x4.0	-
สายเครื่องทำน้ำร้อน	2C x 4.0 / 2.5	2x4.0	2.5
สายแอร์ (ไม่เกิน 2 ชั้น หรือ พท. ไม่เกิน 30 ตร.ม.)	2C x 4.0	2x4.0	-

หมายเหตุ หนักสายไฟไปตาม SPEC

แบบขยายการติดตั้งปลั๊กไฟ

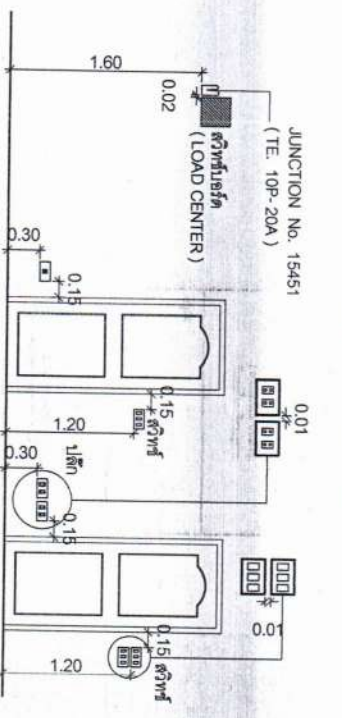

ตำแหน่งตัวชี้ที่บอร์ด

ตำแหน่งตัวชี้ที่บอร์ดและปลั๊กไฟ

สัญลักษณ์	
☒	ตัวชี้ที่บอร์ด
TV	ตัวชี้ TV
⊖	ตัวชี้ไฟฟ้า 2P+E ชนิดกราวด์ และ ทรานสมิตเตอร์ (ใช้ Ground)
W	ตัวชี้ไฟฟ้า 2P+E ชนิดกราวด์ และ ทรานสมิตเตอร์ (ใช้ Ground) ชนิดสาย THW 2x4-G-2.5
GND	ตัวชี้ไฟฟ้า 2P+E ชนิดกราวด์ และ ทรานสมิตเตอร์ (ใช้ Ground)
⊕	ไฟฉุกเฉิน 0V/2x10W ระยะห่าง 2-3 ชั้น
□	อุปกรณ์ไฟฟ้าชนิดอื่น
⊖	ตัวชี้ไฟฟ้า 2P+E ชนิดกราวด์ และ ทรานสมิตเตอร์ (ใช้ Ground)
⊕	ตัวชี้ไฟฟ้า 2P+E ชนิดกราวด์ และ ทรานสมิตเตอร์ (ใช้ Ground)

สัญลักษณ์ต่าง ๆ

⊕	โคมระย้า 1x32 W. พร้อม บาลาสต์และตัวชี้
⊖	โคมไฟ
⊕	โคมไฟฉุกเฉิน 1x36 W. พร้อม บาลาสต์และตัวชี้
⊖	โคมไฟฉุกเฉิน 2x36 W. พร้อม บาลาสต์และตัวชี้
⊕	ตัวชี้ 1P-DIN 1 ขั้ว
⊖	ตัวชี้ 1P-DIN 2 ขั้ว
⊕	แผงตัวชี้ 2 ขั้ว 2.50 เมตร
⊖	แผงตัวชี้ 2 ขั้ว 2.50 เมตร
⊕	ตัวชี้ไฟฟ้า
⊖	Photo Switch
⊕	ไฟฉุกเฉิน

สายไฟที่ระบุอยู่ในแบบ

รายการประกอบแบบ


ขนาด 1 : 100

วันที่ 7 พฤษภาคม 2559




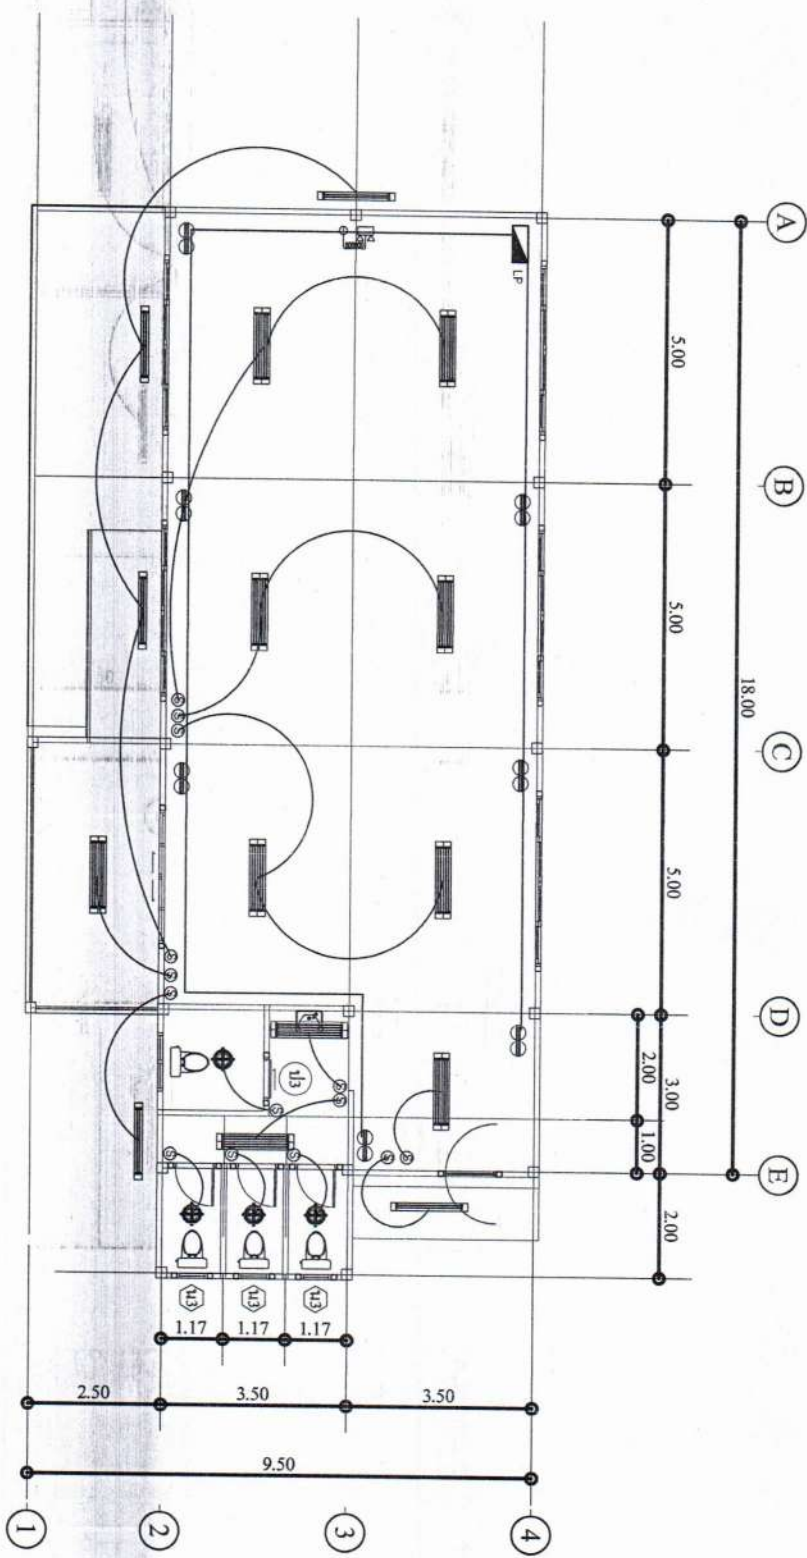

แปลนไฟฟ้าอาคาร  
มาตราส่วน 1:100

















หน้า 22



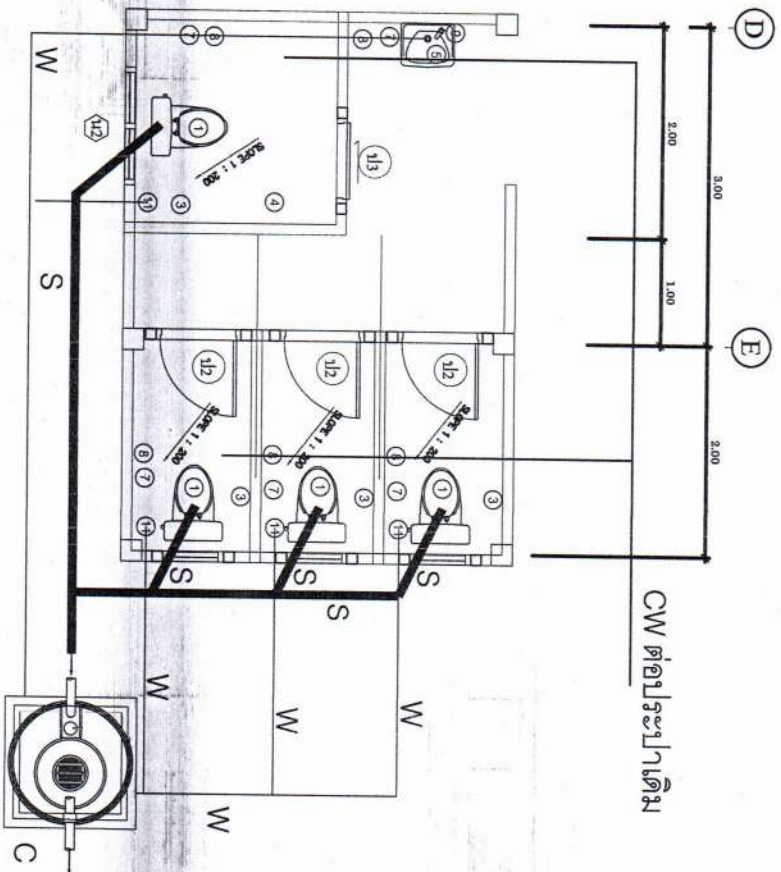

แปลนสุขาภิบาล  
มาตราส่วน 1:50



















แปลนสุขาภิบาล

มาตราส่วน 1:50

วันที่ 7 พฤษภาคม 2569

เลขที่ 122569

SN-02

22



ร่างขอบเขตของงาน (TERM OF REFERENCE : TOR)

โครงการก่อสร้างศูนย์พัฒนาคุณภาพชีวิตและส่งเสริมอาชีพผู้สูงอายุ (ศพอส) หมู่ที่ ๑ ตำบลโคกพุทรา อำเภอ  
โพธิ์ทอง จังหวัดอ่างทอง ด้วยวิธีประกวดราคาอิเล็กทรอนิกส์ (e-bidding)

\*\*\*\*\*

๑. ความเป็นมา

เทศบาลตำบลโคกพุทรา ได้รับจัดสรรงบประมาณจากสำนักงานพัฒนาสังคมและความมั่นคงของมนุษย์  
จังหวัดอ่างทอง เงินอุดหนุนสำหรับสนับสนุนค่า ก่อสร้าง โครงการก่อสร้างศูนย์พัฒนาคุณภาพชีวิต หมู่ที่ ๑ ตำบลโคก  
พุทรา เทศบาลตำบลโคกพุทรา อำเภอโพธิ์ทอง จังหวัดอ่างทอง เนื่องจากปัจจุบันพื้นที่ห้องประชุม ของเทศบาลตำบล  
โคกพุทรา คับแคบและมีสภาพเก่าไม่เหมาะแก่การใช้บริการประชาชน หลายครั้งที่ทำกิจกรรม การเข้าร่วมของ  
ประชาชนจำนวนมาก เทศบาลตำบลโคกพุทรา มีเป้าหมายที่จะก่อสร้างอาคารศูนย์พัฒนาคุณภาพชีวิตและส่งเสริม  
อาชีพผู้สูงอายุ (ศพอส) เป็นสถานที่ในการบริการประชาชน ที่เข้าร่วมกิจกรรมของเทศบาล

๒. วัตถุประสงค์

๑. เพื่อแก้ไขปัญหาด้านอาคารสถานที่ในการบริการประชาชน ที่เข้าร่วมในกิจกรรมต่างๆของเทศบาล
  ๒. เพื่อให้ประชาชนในชุมชนพื้นที่เทศบาลตำบลโคกพุทราได้มีสถานที่ในการจัดกิจกรรมสร้างสรรค์ต่างๆ
  ๓. เพื่อส่งเสริมการมีส่วนร่วมของประชาชนในชุมชน
๓. คุณสมบัติของผู้เสนอราคา ผู้ยื่นข้อเสนอจะต้องมีคุณสมบัติ ดังต่อไปนี้
๑. มีความสามารถตามกฎหมาย
  ๒. ไม่เป็นบุคคลล้มละลาย
  ๓. ไม่อยู่ระหว่างเลิกกิจการ
  ๔. ไม่เป็นบุคคลซึ่งอยู่ระหว่างถูกระงับการยื่นข้อเสนอหรือทำสัญญากับหน่วยงานของรัฐไว้ชั่วคราว  
เนื่องจากเป็นผู้ที่ไม่ผ่านเกณฑ์การประเมินผลการปฏิบัติงานหรือผู้ประกอบการตามระเบียบที่ รัฐมนตรีว่าการ  
กระทรวงการคลังกำหนดตามที่ประกาศเผยแพร่ในระบบเครือข่ายสารสนเทศของกรมบัญชีกลาง
  ๕. ไม่เป็นบุคคลซึ่งถูกระบุชื่อไว้ในบัญชีรายชื่อผู้ทำงานและได้แจ้งเวียนชื่อให้เป็นผู้ทำงานของหน่วยงาน  
ของรัฐในระบบเครือข่ายสารสนเทศของกรมบัญชีกลาง ซึ่งรวมถึงนิติบุคคลที่ผู้ทำงานเป็นหุ้นส่วนผู้จัดการ กรรมการ  
ผู้จัดการ ผู้บริหาร ผู้มีอำนาจในการดำเนินงานในกิจการของนิติบุคคลนั้นด้วย

/๖.มีคุณสมบัติ...

๖. มีคุณสมบัติและไม่มีลักษณะต้องห้ามตามที่คณะกรรมการนโยบายการจัดซื้อจัดจ้างและการบริหารพัสดุภาครัฐกำหนดในราชกิจจานุเบกษา

๗. เป็นนิติบุคคลผู้มีอาชีพรับจ้างงานที่ประกวดราคาอิเล็กทรอนิกส์ดังกล่าว

๘. ไม่เป็นผู้มีผลประโยชน์ร่วมกันกับผู้อื่นข้อเสนอราคาอื่นที่เข้ายื่นข้อเสนอให้แก่เทศบาลตำบลโคกพุทรา ณ วันประกาศประกวดราคาอิเล็กทรอนิกส์ หรือไม่เป็นผู้กระทำการอันเป็นการขัดขวางการแข่งขันราคา อย่างเป็นธรรม ในการประกวดราคาอิเล็กทรอนิกส์ครั้งนี้

๙. ไม่เป็นผู้ได้รับเอกสิทธิ์หรือความคุ้มกัน ซึ่งอาจปฏิเสธไม่ยอมขึ้นศาลไทย เว้นแต่รัฐบาลของผู้ยื่นข้อเสนอได้มีคำสั่งให้สละเอกสิทธิ์และความคุ้มกันเช่นนั้น

๑๐. ผู้ยื่นข้อเสนอต้องมีผลงานก่อสร้างประเภทเดียวกันกับงานที่ประกวดราคาจ้างก่อสร้างในวงเงินไม่น้อยกว่า ๕๐๐,๐๐๐ บาท (ห้าแสนบาทถ้วน) และเป็นผลงานที่เป็นคู่สัญญาโดยตรงกับหน่วยงาน ของรัฐ หรือหน่วยงานเอกชนที่เทศบาลตำบลโคกพุทราเชื่อถือ

ผู้ยื่นข้อเสนอที่เสนอราคาในรูปแบบของ “กิจการร่วมค้า” ต้องมีคุณสมบัติดังนี้

(๑) กรณีที่กิจการร่วมค้าได้จดทะเบียนเป็นนิติบุคคลใหม่ กิจการร่วมค้าจะต้องมีคุณสมบัติครบถ้วนตามเงื่อนไขที่กำหนดไว้ในเอกสารประกวดราคา และการเสนอราคาให้เสนอราคาในนาม “กิจการร่วมค้า” ส่วนคุณสมบัติ ด้านผลงานก่อสร้าง กิจการร่วมค้าดังกล่าวสามารถนำผลงานก่อสร้างของผู้เข้าร่วมค้ามาใช้แสดงเป็นผลงานก่อสร้าง ของกิจการร่วมค้าที่เข้าประกวดราคาได้

(๒) กรณีที่กิจการร่วมค้าไม่ได้จดทะเบียนเป็นนิติบุคคลใหม่ นิติบุคคลแต่ละนิติบุคคลที่เข้าร่วมค้าทุกราย จะต้องมียุทธศาสตร์ครบถ้วนตามเงื่อนไขที่กำหนดไว้ในเอกสารประกวดราคา เว้นแต่ในกรณีที่กิจการร่วมค้าได้มีข้อตกลงระหว่างผู้เข้าร่วมค้าเป็นลายลักษณ์อักษรกำหนดให้ผู้เข้าร่วมค้ารายใดรายหนึ่งเป็นผู้รับผิดชอบหลักในการเข้าเสนอรอราคากับหน่วยงานของรัฐ และแสดงหลักฐานดังกล่าวมาพร้อมการยื่นข้อเสนอประกวดราคาทางระบบ จัดซื้อจัดจ้างภาครัฐด้วยอิเล็กทรอนิกส์ กิจการร่วมค่านั้นสามารถใช้ผลงานก่อสร้างของผู้เข้าร่วมค้าหลักรายเดียว เป็นผลงานก่อสร้างของกิจการร่วมค้าที่ยื่นข้อเสนอได้

ทั้งนี้ “กิจการร่วมค้าที่จดทะเบียนเป็นนิติบุคคลใหม่” หมายความว่า กิจการร่วมค้าที่จดทะเบียนเป็นนิติ บุคคลต่อกรมพัฒนาธุรกิจการค้า กระทรวงพาณิชย์

๑๑. ผู้ยื่นข้อเสนอต้องลงทะเบียนในระบบจัดซื้อจัดจ้างภาครัฐด้วยอิเล็กทรอนิกส์ (Electronic Government Procurement : e – GP ) ของกรมบัญชีกลาง

๑๒. ผู้ยื่นข้อเสนอซึ่งได้รับคัดเลือกเป็นคู่สัญญาต้องลงทะเบียนในระบบจัดซื้อจัดจ้างภาครัฐด้วยอิเล็กทรอนิกส์ (Electronic Government Procurement : e – GP ) ของกรมบัญชีกลาง ตามที่คณะกรรมการ ป.ป.ช. กำหนด

๑๓. ผู้ยื่นข้อเสนอต้องไม่อยู่ในฐานะเป็นผู้ไม่แสดงบัญชีรายรับรายจ่ายหรือแสดงบัญชีรายรับรายจ่ายไม่ถูกต้องครบถ้วนในสาระสำคัญ ตามที่คณะกรรมการ ป.ป.ช. กำหนด

๑๔. ผู้ยื่นข้อเสนอซึ่งได้รับคัดเลือกเป็นคู่สัญญาต้องรับและจ่ายเงินผ่านบัญชีธนาคาร เว้นแต่การจ่ายเงิน แต่ละครั้งซึ่งมีมูลค่าไม่เกินสามหมื่นบาทคู่สัญญาอาจจ่ายเป็นเงินสดก็ได้ ตามที่คณะกรรมการ ป.ป.ช. กำหนด

๔. แบบรูปก่อสร้างอาคารศูนย์พัฒนาคุณภาพชีวิตและส่งเสริมอาชีพผู้สูงอายุ (ศพอส) หมู่ที่ ๑ ตำบลโคกพุทรา อำเภอโพธิ์ทอง จังหวัดอ่างทอง งานก่อสร้างอาคารศูนย์พัฒนาคุณภาพชีวิตและส่งเสริมอาชีพผู้สูงอายุ (ศพอส) หมู่ที่ ๑ ตำบลโคกพุทรา อำเภอโพธิ์ทอง จังหวัดอ่างทอง ตามรายละเอียดแบบแปลน ปริมาณงาน และขอบเขตงานจ้างที่เทศบาลตำบลโคกพุทรา จุดดำเนินการ บริเวณด้านหลังสำนักงานเทศบาลตำบลโคกพุทรา หมู่ที่ ๑ ตำบลโคกพุทรา อำเภอโพธิ์ทอง จังหวัดอ่างทอง

๕. ราคากลาง คณะกรรมการกำหนดราคากลางฯ ได้คำนวณราคากลางก่อสร้างครั้งนี้ เป็นเงินทั้งสิ้น ๑,๐๔๓,๖๗๖.๑๓ - บาท (หนึ่งล้านสี่หมื่นสามพันหกร้อยเจ็ดสิบกบาทสิบสามสตางค์) ตามรายละเอียดเอกสารสรุปผลการประมาณราคาค่า งานโครงการและเอกสารประกอบต่างๆ

๖. ระยะเวลาการดำเนินการ ไม่เกิน ๑๐๐ วัน (นับถัดจากวันที่ทำสัญญาจ้าง)

๗. กำหนดยี่นราคา และระยะเวลาก่อสร้าง

๗.๑ ผู้ประสงค์จะเสนอราคาต้องกำหนดยี่นราคาไม่น้อยกว่า ๖๐ วัน นับตั้งแต่วันยื่นยี่นราคาสุดท้ายโดย ภายในกำหนดยี่นราคา ผู้ประสงค์จะเสนอราคาหรือผู้มีสิทธิ์เสนอราคาจะต้องรับผิดชอบราคาที่ตนเองเสนอไว้และ จะถอนการเสนอราคามีได้

๗.๒ ผู้รับจ้างจะต้องดำเนินการ โครงการก่อสร้างศูนย์พัฒนาคุณภาพชีวิตและส่งเสริมอาชีพผู้สูงอายุ (ศพอส) หมู่ที่ ๑ ตำบลโคกพุทรา เทศบาลตำบลโคกพุทรา อำเภอโพธิ์ทอง จังหวัดอ่างทอง ให้แล้วเสร็จภายในระยะเวลา ๑๐๐ วัน นับถัดจากวันลงนามในสัญญาจ้าง

๘. ระยะเวลาการรับประกัน / ค่าปรับ

๘.๑ เมื่องานแล้วเสร็จสมบูรณ์ และผู้ว่าจ้างได้รับมอบงานจากผู้รับจ้างหลังการตรวจรับของคณะกรรมการแล้ว ผู้รับจ้างต้องรับผิดชอบหากมีเหตุชำรุดบกพร่องหรือเสียหายอันเกิดจากงานจ้างครั้งนี้ ใน ระยะเวลาการรับประกัน ภายในกำหนด ๒ ปี นับถัดจากวันที่ได้รับมอบงานจ้างดังกล่าว

๘.๒ กำหนดค่าปรับเป็นรายรับ ในอัตราวันละ ๐.๑๐ ของวงเงินค่าจ้างตามสัญญา

๙. ระยะเวลาส่งมอบงานและงวดการจ่ายเงิน

(งวดที่) ๑ เป็นเงิน ๕๒๔,๘๘๑.๗๐๒ บาท คิดเป็นร้อยละ ๕๐.๒๙๒ % ของค่าจ้างตามสัญญา  
จ้างได้ทำ

- งานเตรียมงาน
- งานวิศวกรรมโครงสร้าง

/งวดที่ ๒...

งวดที่ ๒ (งวดสุดท้าย) เป็นเงิน ๕๑๘,๗๙๔.๔๓๒ บาท คิดเป็นร้อยละ ๔๙.๗๐๘ % ของค่าจ้างเหมา  
ตามที่ตก

ลงทำสัญญาว่าจ้าง จะจ่ายให้ผู้รับจ้างได้ทำการก่อสร้างดังนี้

- งานสถาปัตยกรรม
- งานระบบและสุขาภิบาล
- งานระบบไฟฟ้าและสื่อสาร
- งานระบบปรับอากาศ
- งานผังบริเวณ และภายนอกอาคาร
- งานอื่น ๆ

รวมระยะเวลาดำเนินการ ๑๐๐ วัน

#### ๑๐. การลงนามในสัญญา

๑๐.๑ จะลงนามในสัญญาก็ต่อเมื่อทางเทศบาลตำบลโคกพุทรา มีงบประมาณที่จะดำเนินการแล้วและได้รับ อนุมัติจากผู้มีอำนาจแล้วเท่านั้น รวมทั้งภายหลังจากได้ผู้ชนะการเสนอราคาที่ชัดเจน โปร่งใส ถูกต้องตามระเบียบกฎหมาย และหากมีข้อขัดแย้งไม่ว่ากรณีใดๆ เกี่ยวกับผลผู้ชนะการเสนอราคา และสัญญาจ้างครั้งนี้ การชี้ขาดของเทศบาลตำบลโคกพุทราถือเป็นที่สุด โดยตั้งอยู่บนพื้นฐานความถูกต้องตามระเบียบและประโยชน์ที่ภาครัฐได้รับ เป็นสำคัญ

๑๐.๒ เทศบาลตำบลโคกพุทราจะใช้สัญญาก่อสร้าง แบบปรับราคาได้ (ค่า K) ในการลงนามผูกพัน

๑๑. วงเงินในการจัดจ้าง “เทศบาลตำบลโคกพุทรา จะดำเนินการจัดจ้างครั้งนี้ภายในวงเงินงบประมาณ ๑,๐๐๐,๐๐๐.- บาท (หนึ่งล้านบาทถ้วน)” จากงบเงินอุดหนุน เงินอุดหนุนเฉพาะกิจ กรมส่งเสริมการปกครองท้องถิ่น แผนงานบูรณาการส่งเสริมการกระจายอำนาจให้แก่องค์กรปกครองส่วนท้องถิ่น อำเภอโพธิ์ทอง จังหวัดอ่างทอง โดยมี ราคาผลงานก่อสร้างครั้งนี้ เป็นเงิน ๑,๐๔๓,๖๗๖.๑๓ - บาท (หนึ่งล้านสี่หมื่นสามพันหกร้อยเจ็ดสิบบาทสิบสามสตางค์)

๑๒. เทศบาลตำบลโคกพุทราขอสวนสิทธิ์หนังสือด่วนที่สุด ที่ กค (กวจ) ๐๔๐๕๒/ว.๒๔๒ ลงวันที่ ๒ เมษายน ๒๕๖๙ เรื่องแนวทางการปฏิบัติกับการดำเนินการจัดซื้อจัดจ้างในช่วงเวลาที่ได้รับผลกระทบจากสถานการณ์ความขัดแย้งในภูมิภาคตะวันออกกลาง

/(ลงชื่อ)...

(ลงชื่อ).....ประธานกรรมการ  
(นายมนตรี หอมจันทร์)  
นายช่างโยธาอาวุโส

(ลงชื่อ).....กรรมการ  
(นายวรวิทย์ อยู่เจียม)  
ผู้ช่วยช่างโยธา

(ลงชื่อ).....กรรมการ  
(นายสาธิต รวยพากษ์)  
ผู้ช่วยนายช่างไฟฟ้า